

Agenzia delle Entrate
CATASTO FABBRICATI
Ufficio Provinciale di
Roma

Dichiarazione protocollo n. RM0703587 del 18/11/2016

Planimetria di u.i.u. in Comune di Santa Marinella

Via Dei Normanni

civ. 64

Identificativi Catastali:

Sezione:

Foglio: 22

Particella: 82

Subalterno: 513

Compilata da:

Verde Domenico

Iscritto all'albo:

Architetti


Prov. Roma

N. 6823

Scheda n. 1 Scala 1:100

**ABITAZIONE
PIANO SECONDO
INT. 9
H = 3,08 ml**

DISTACCO SU CORTILE CONDOMINIALE

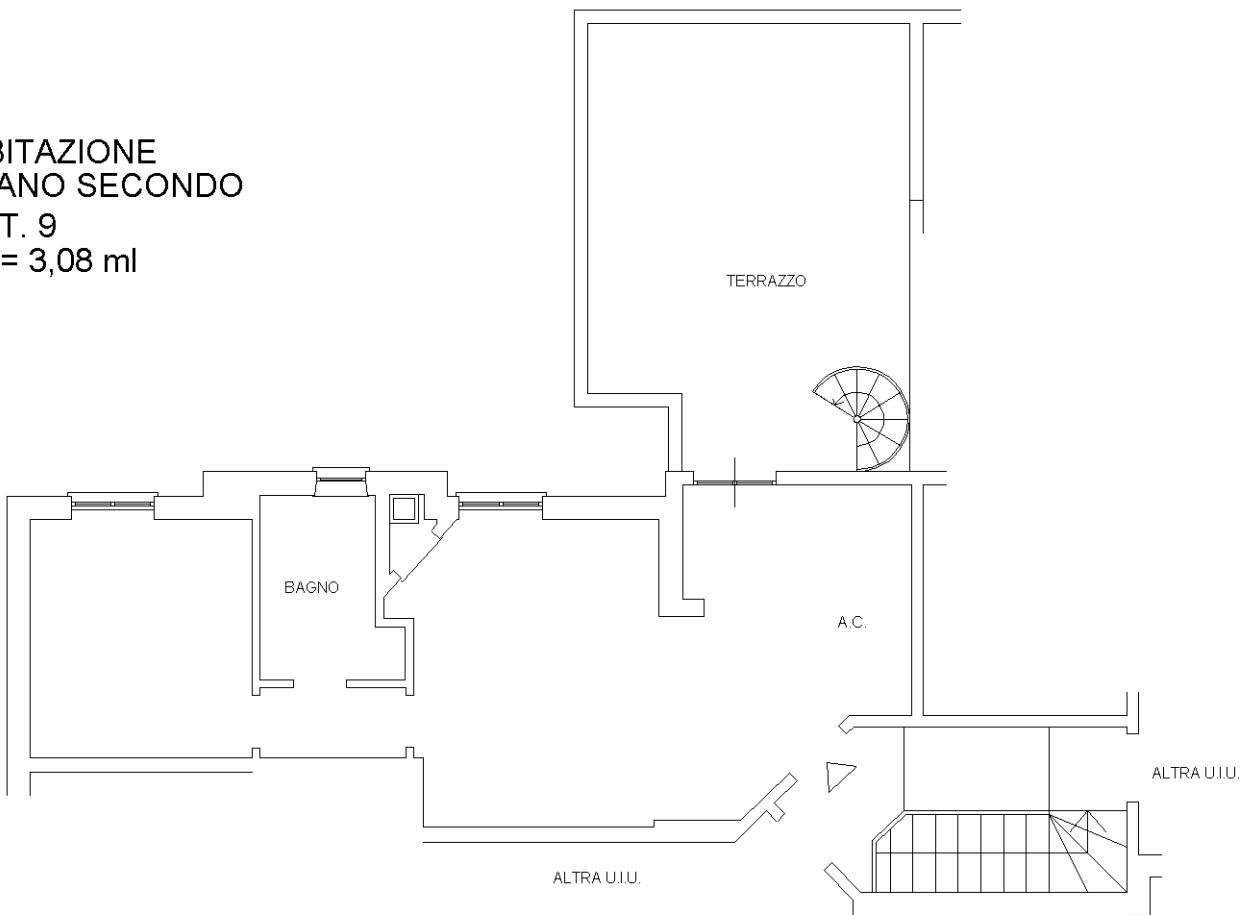

**TERRAZZO
PIANO TERZO
INT. 9**

DISTACCO SU CORTILE CONDOMINIALE

